

Kartenauszug - GeoPortal.VG


Gemarkung: Ueckermünde (134186)

Datum: 06.10.2020

Flur: 11

Maßstab: 1: 2000

Diese Karte ist urheberrechtlich geschützt. Vervielfältigungen sind nur mit Genehmigung des Herausgebers zulässig.
Als Vervielfältigung, auch von Teilen, gelten Nachdruck, Fotokopie, Mikroverfilmung, Digitalisierung, Scannen sowie Abzeichnung.
Geobasisdaten: © GeoBasis DE/M-V, Geofachdaten: © Landkreis Vorpommern-Greifswald

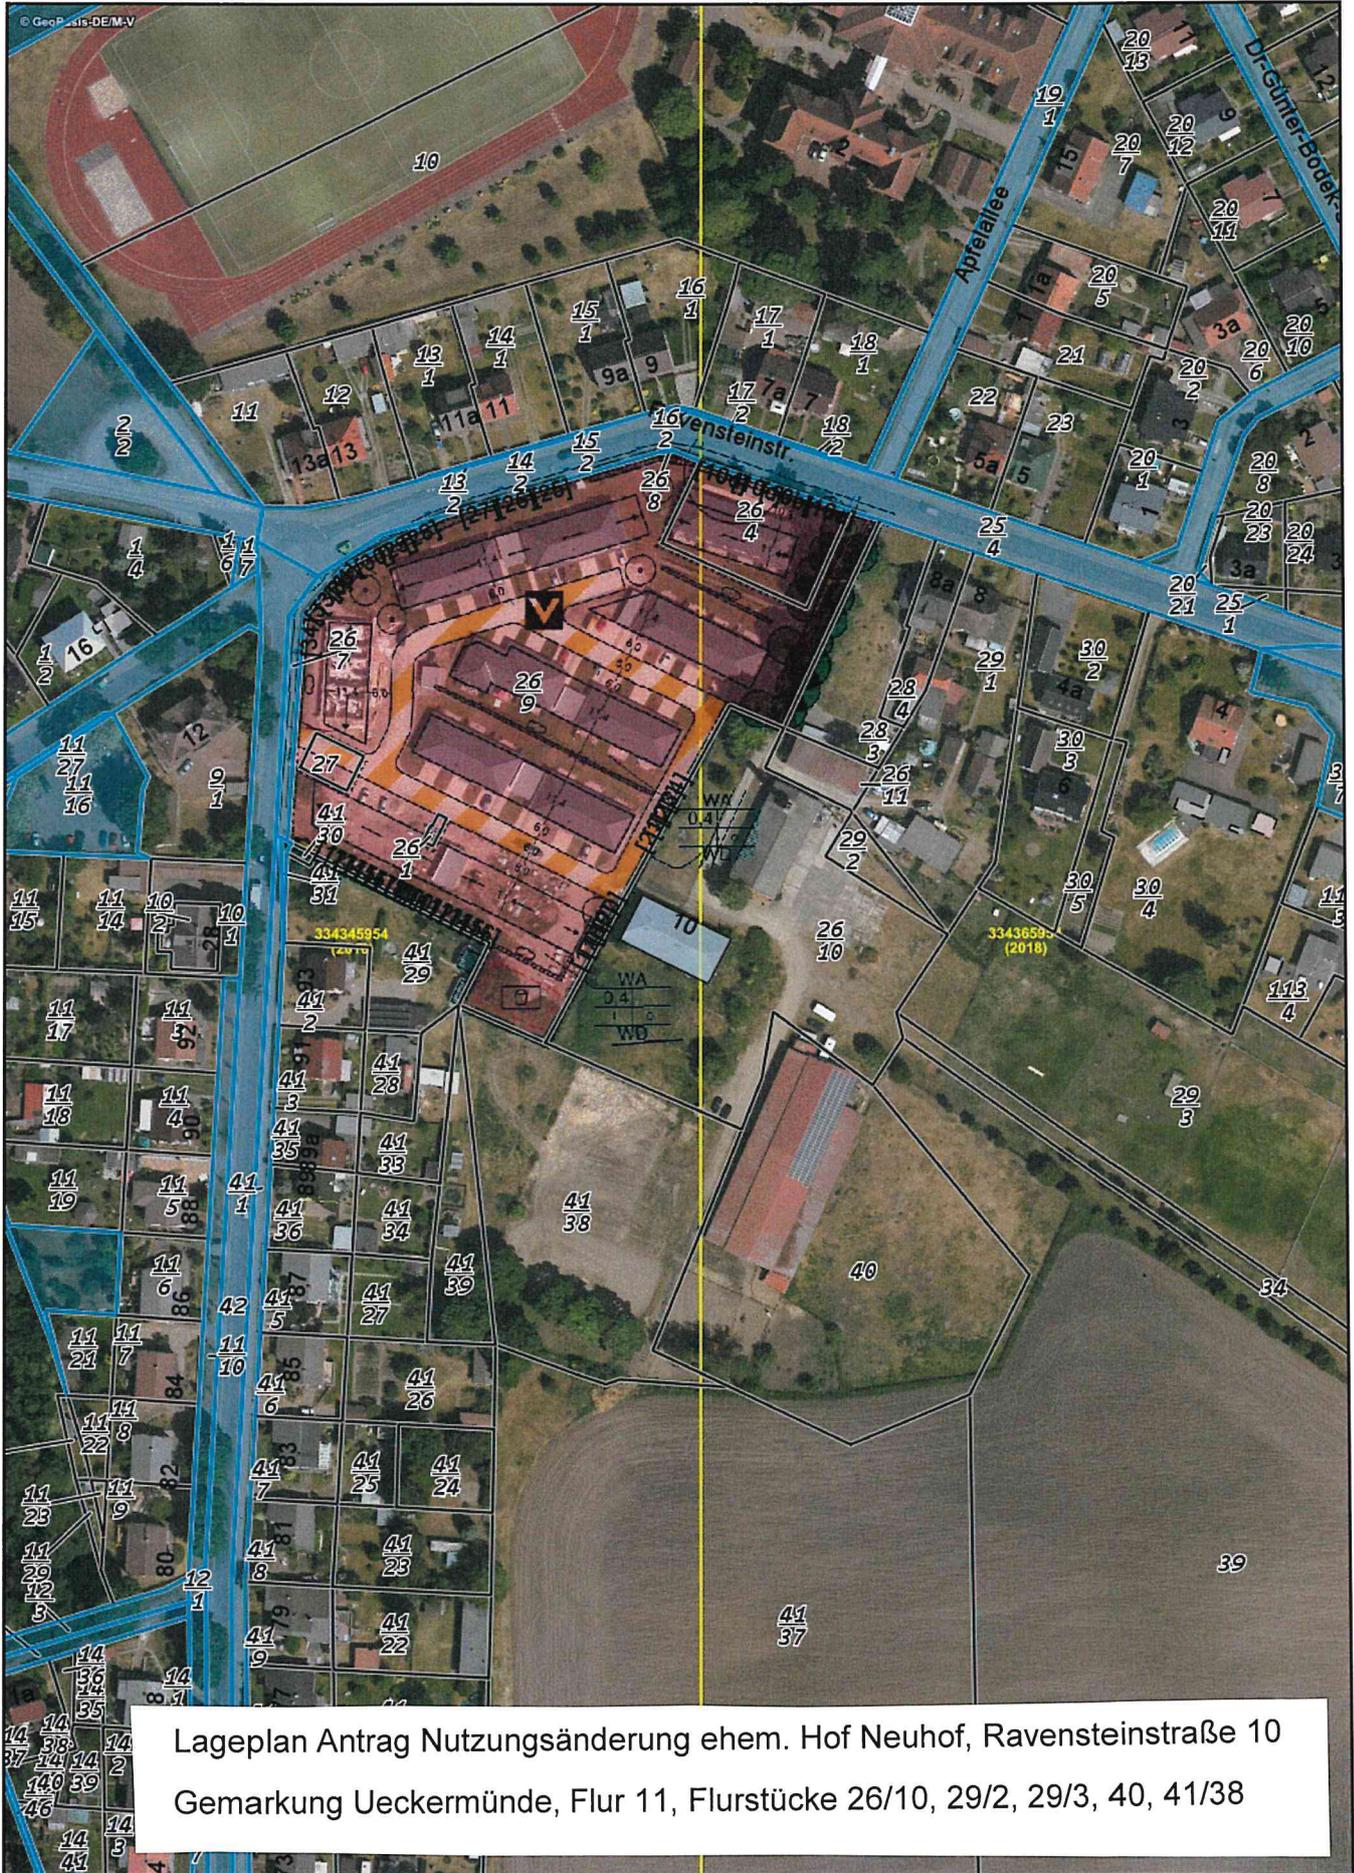

Kartenauszug - GeoPortal.VG

Gemarkung: Bellin (134184)

Flur: 2

Datum: 06.10.2020

Maßstab: 1: 5000



Diese Karte ist urheberrechtlich geschützt. Vervielfältigungen sind nur mit Genehmigung des Herausgebers zulässig.
Als Vervielfältigung, auch von Teilen, gelten Nachdruck, Fotokopie, Mikroverfilmung, Digitalisierung, Scannen sowie Abzeichnung.
Geobasisdaten: © GeoBasis DE/M-V, Geofachdaten: © Landkreis Vorpommern-Greifswald



Lageplan Antrag Bebauung in Bellin, nördlich Dorfstraße

Gemarkung Bellin, Flur 2, Flurstück 65/12